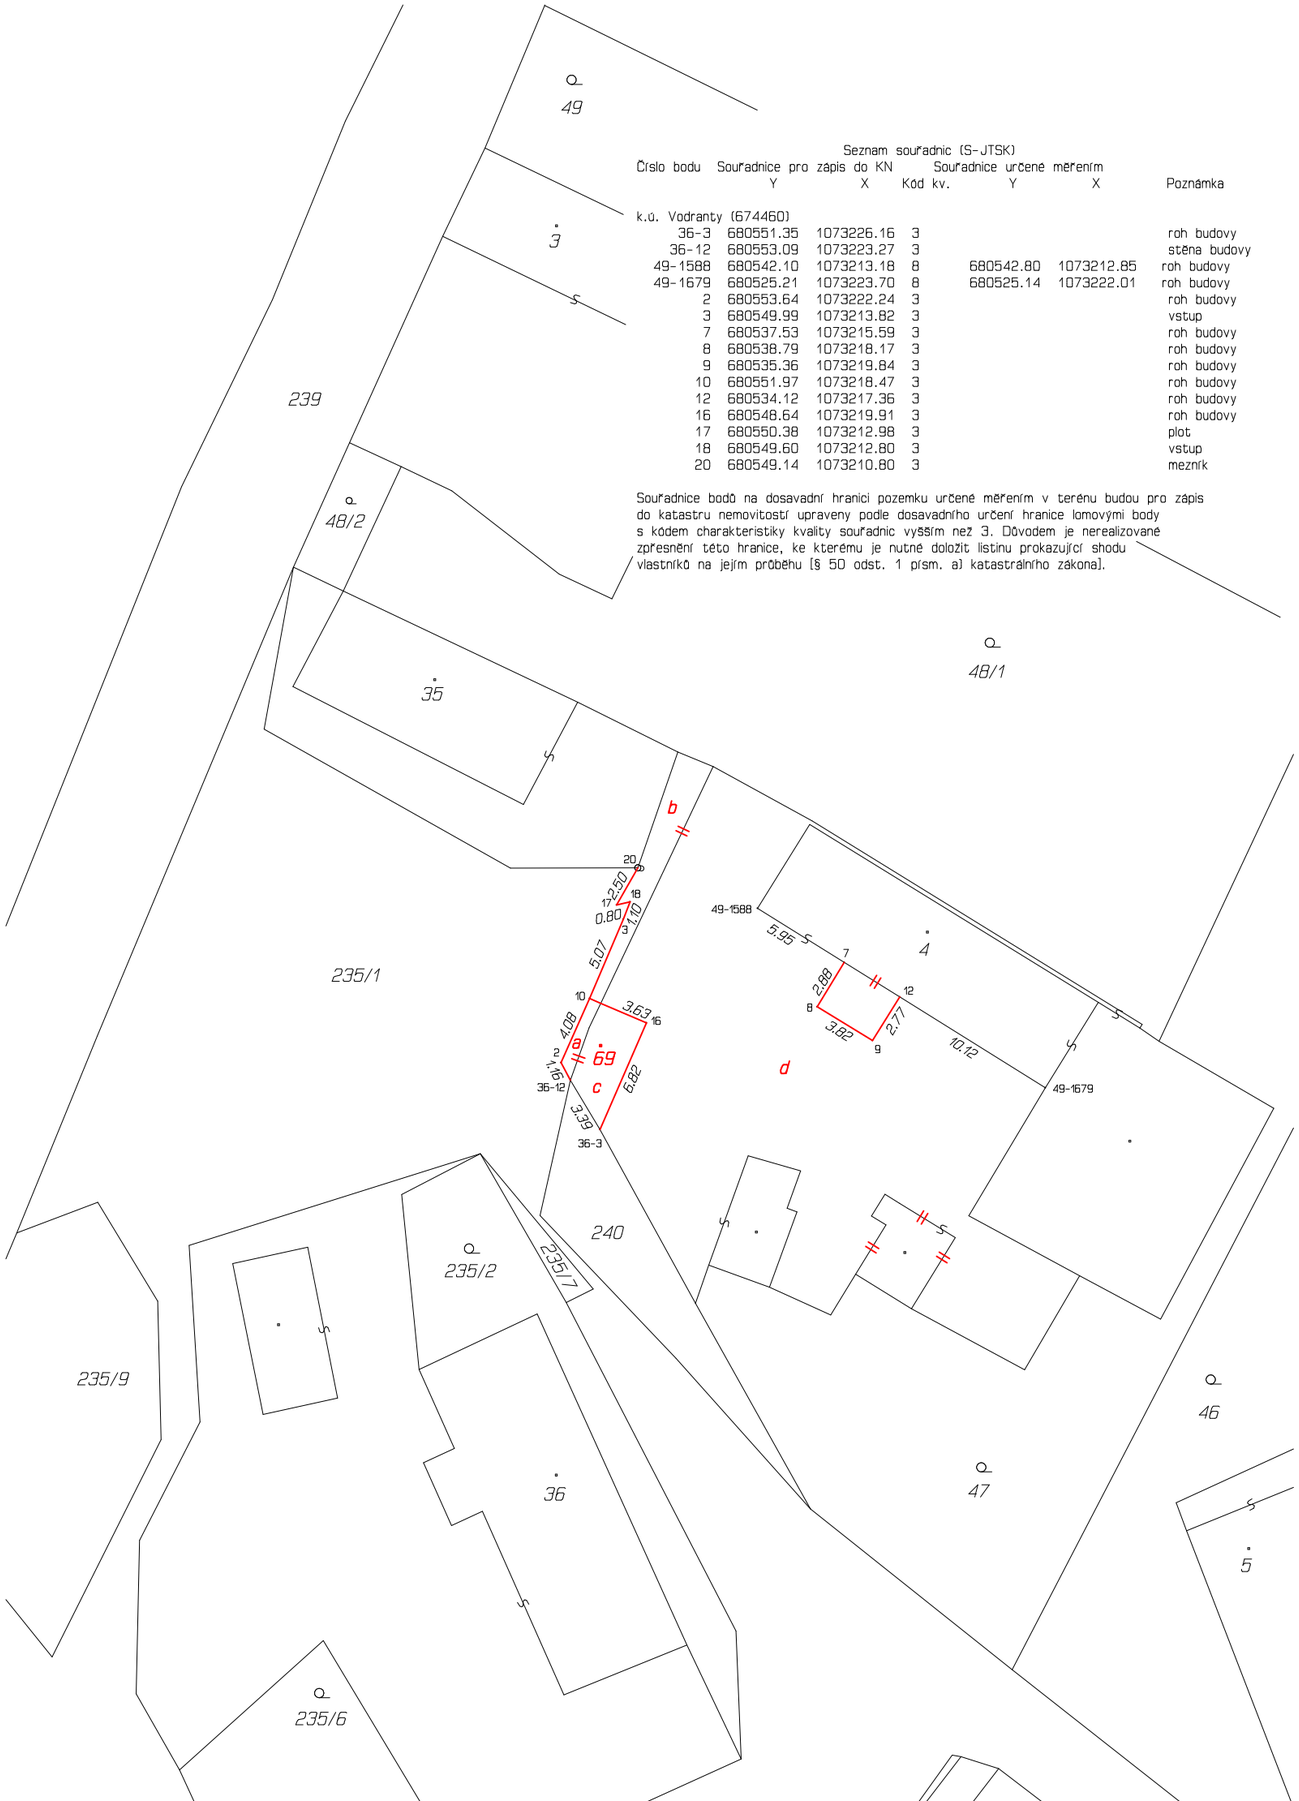


Seznam souřadnic (S-JTSK)

| Číslo bodu | Souřadnice pro zápis do KN Y | X | Kód kv. | Souřadnice určené měřením Y | X | Poznámka |
|---|---|---|---|---|---|---|
| k.ú. Vodranty (674460) | | | | | | |
| 36-3 | 680551.35 | 1073226.16 | 3 | | | roh budovy |
| 36-12 | 680553.09 | 1073223.27 | 3 | | | stěna budovy |
| 49-1588 | 680542.10 | 1073213.18 | 8 | 680542.80 | 1073212.85 | roh budovy |
| 49-1679 | 680525.21 | 1073223.70 | 8 | 680525.14 | 1073222.01 | roh budovy |
| 2 | 680553.64 | 1073222.24 | 3 | | | roh budovy |
| 3 | 680549.99 | 1073213.82 | 3 | | | vstup |
| 7 | 680537.53 | 1073215.59 | 3 | | | roh budovy |
| 8 | 680538.79 | 1073218.17 | 3 | | | roh budovy |
| 9 | 680535.36 | 1073219.84 | 3 | | | roh budovy |
| 10 | 680551.97 | 1073218.47 | 3 | | | roh budovy |
| 12 | 680534.12 | 1073217.36 | 3 | | | roh budovy |
| 16 | 680548.64 | 1073219.91 | 3 | | | roh budovy |
| 17 | 680550.38 | 1073212.98 | 3 | | | plot |
| 18 | 680549.60 | 1073212.80 | 3 | | | vstup |
| 20 | 680549.14 | 1073210.80 | 3 | | | mezník |

Souřadnice bodů na dosavadní hranici pozemku určené měřením v terénu budou pro zápis do katastru nemovitostí upraveny podle dosavadního určení hranice lomovými body s kódem charakteristiky kvality souřadnic vyšším než 3. Důvodem je nerealizované zpřesnění této hranice, ke kterému je nutné doložit listinu prokazující shodu vlastníků na jejím průběhu [§ 50 odst. 1 písm. a) katastrálního zákona].

## VÝKAZ DOSAVADNÍHO A NOVÉHO STAVU ÚDAJŮ KATASTRU NEMOVITOSTÍ

| Dosavadní stav | | | | Nový stav | | | | | | Porovnání se stavem evidence právních vztahů | | | | |
|---|---|---|---|---|---|---|---|---|---|---|---|---|---|---|
| Označení pozemku parc. číslem | Výměra parcely ha | Výměra parcely m² | Druh pozemku / Způsob využití | Označení pozemku parc. číslem | Výměra parcely ha | Výměra parcely m² | Druh pozemku / Způsob využití | Typ stavby / Způsob využití | Způs. určení výměr | Díl přechází z pozemku označeného v: katastru nemovitostí | Díl přechází z pozemku označeného v: dřívější poz. evidenci | Číslo listu vlastnictví | Výměra dílu ha | Výměra dílu m² | Označení dílu |
| st.4 | | 8 15 | zast. pl. | st.4 | | 8 20 | zast. pl. | č.p.4 / rod.dům | 0 | st.4 | | 795 | | 7 98 | d |
| | | | | | | | | | | 235/1 | | 10001 | | 22 | b |
| | | | | | | | | | | | | | | 8 20 | |
| | | | | st.69 | | 20 | zast. pl. | bez čp/če / jiná st. | 2 | st.4 | | 795 | | 17 | c |
| | | | | | | | | | | 235/1 | | 10001 | | 3 | a |
| | | | | | | | | | | | | | | 20 | |
| 235/1 | | 60 98 | ostat.pl. / ostatní komunikace | 235/1 | | 60 73 | ostat.pl. / ostatní komunikace | | 0 | 235/1 | | 10001 | | 60 73 | |
| | | 69 13 | | | | 69 13 | | | | | | | | | |

# GEOMETRICKÝ PLÁN pro

změnu hranic pozemků, vyznačení obvodu budovy , změnu obvodu budovy

| Geometrický plán ověřil úředně oprávněný zeměměřický inženýr: | Stejnopis ověřil úředně oprávněný zeměměřický inženýr: |
|---|---|
| Jméno, příjmení: Ing. Jaroslav Dvořák | Jméno, příjmení: |
| Číslo položky seznamu úředně oprávněných zeměměřických inženýrů: 839/95 | Číslo položky seznamu úředně oprávněných zeměměřických inženýrů: |
| Dne: 31. srpna 2017 Číslo: 143/2017 | Dne: Číslo: |
| Náležitostmi a přesností odpovídá právním předpisům. | Tento stejnopis odpovídá geometrickému plánu v elektronické podobě uloženému v dokumentaci katastrálního úřadu. |

| | |
|---|---|
| Vyhotovitel: | Ing. Jaroslav Dvořák GEOS<br>Jungmannovo náměstí 490<br>28401 Kutná Hora<br>+420 606 561 009 |
| Číslo plánu: | 72-143/2017 |
| Okres: | Kutná Hora |
| Obec: | Vodranty |
| Kat. území: | Vodranty |
| Mapový list: | Kutná Hora 2-6/42 |
| Dosavadním vlastníkům pozemků byla poskytnuta možnost seznámit se v terénu s průběhem navrhovaných nových hranic, které byly označeny předepsaným způsobem: | zdmi |

**Katastrální úřad souhlasí s očíslováním parcel.**

**Ověření stejnopisu geometrického plánu v listinné podobě.**